

**Agenzia del Territorio**  
**CATASTO FABBRICATI**  
**Ufficio Provinciale di**  
**Nuoro**

Dichiarazione protocollo n. del

Planimetria di u.i.u. in Comune di Oliena

Limbara

civ. 5

Identificativi Catastali:

Sezione:

Foglio: ~~XXXX~~ X

Particella: ~~XXXX~~

Subalterno: ~~XXXX~~ X

Compilata da:

Pinna Piero

Iscritto all'albo:



Geometri

Prov. Nuoro

N. 719

Scheda n. 1

Scala 1:100

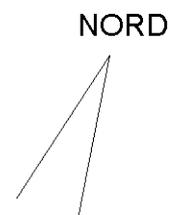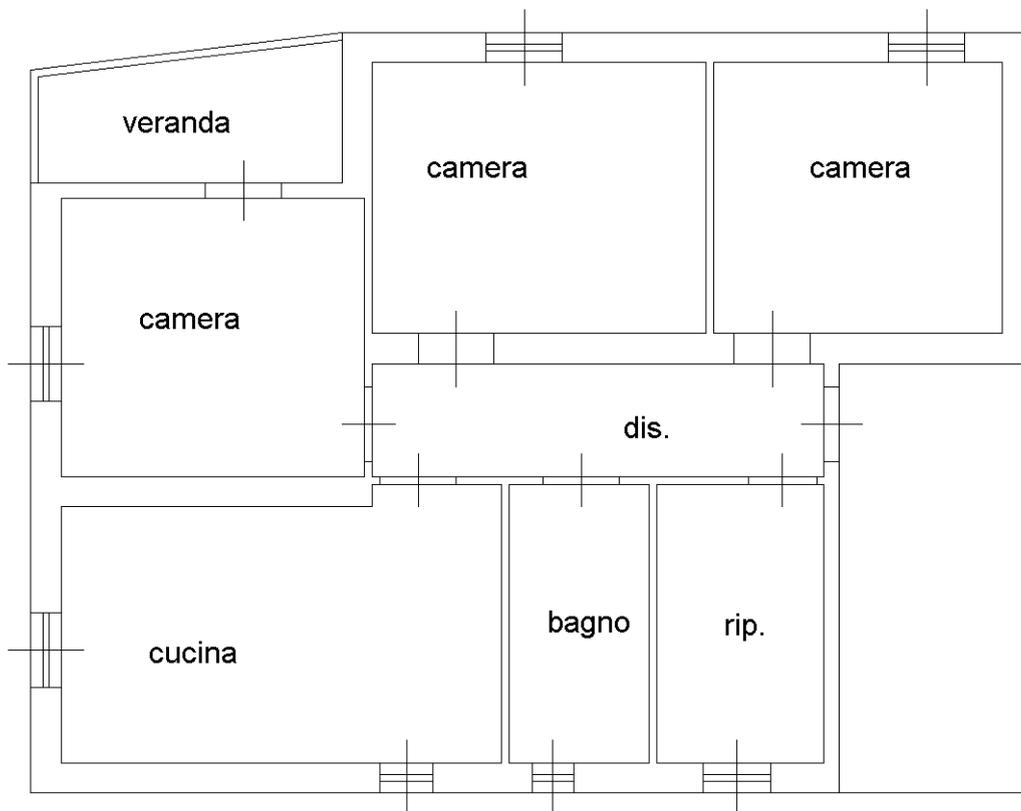

PIANO PRIMO h= ML. 2,50

10 metri